


TAMAÑO DE PARCELAS: CATASTRO DE RÚSTICA

[Dark Purple]	0 < 1 Has.
[Magenta]	1 < 2,5 Has.
[Red]	2,5 < 5 Has.
[Orange]	5 < 10 Has.
[Yellow-Orange]	10 < 20 Has.
[Yellow]	20 < 50 Has.
[Light Yellow]	50 < 100 Has.
[Light Green]	100 < 250 Has.
[Green]	250 < 500 Has.
[Light Blue]	= o > 500 Has.
[Dark Grey]	PARCELAS URBANAS

información

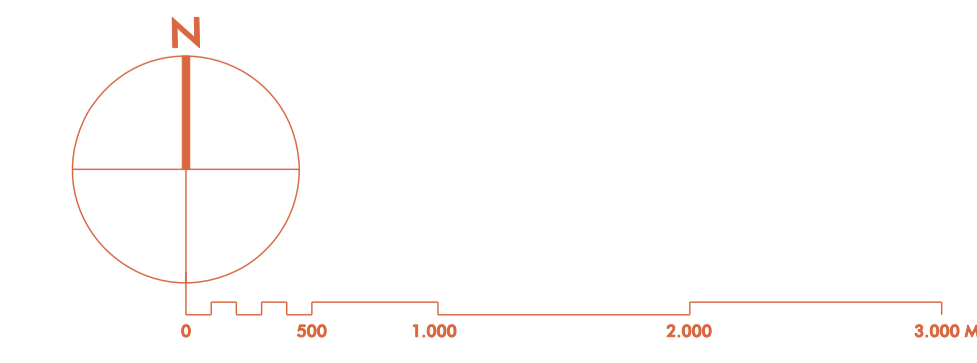

DOCUMENTO DE DIAGNÓSTICO PREVIO
FECHA DE REDACCIÓN: SEP 2023

TRANSMISIÓN:
CONSEJO LOCAL DE PLANIFICACIÓN
APROBACIÓN INICIAL:
REVISIÓN:
REDACCIÓN:

ALFREDO LÓPEZ AGUIRRE / ARQUITECTO



AYUNTAMIENTO DE CAZALLA DE LA SIERRA

P.B.O.M.

PLAN BÁSICO DE ORDENACIÓN MUNICIPAL

PLANOS DE INFORMACIÓN

TERRITORIO MUNICIPAL

ESTRUCTURA DE LA PROPIEDAD

ESCALA: 1/250.000



PLANO NÚMERO

i.6